


STAŘEČ

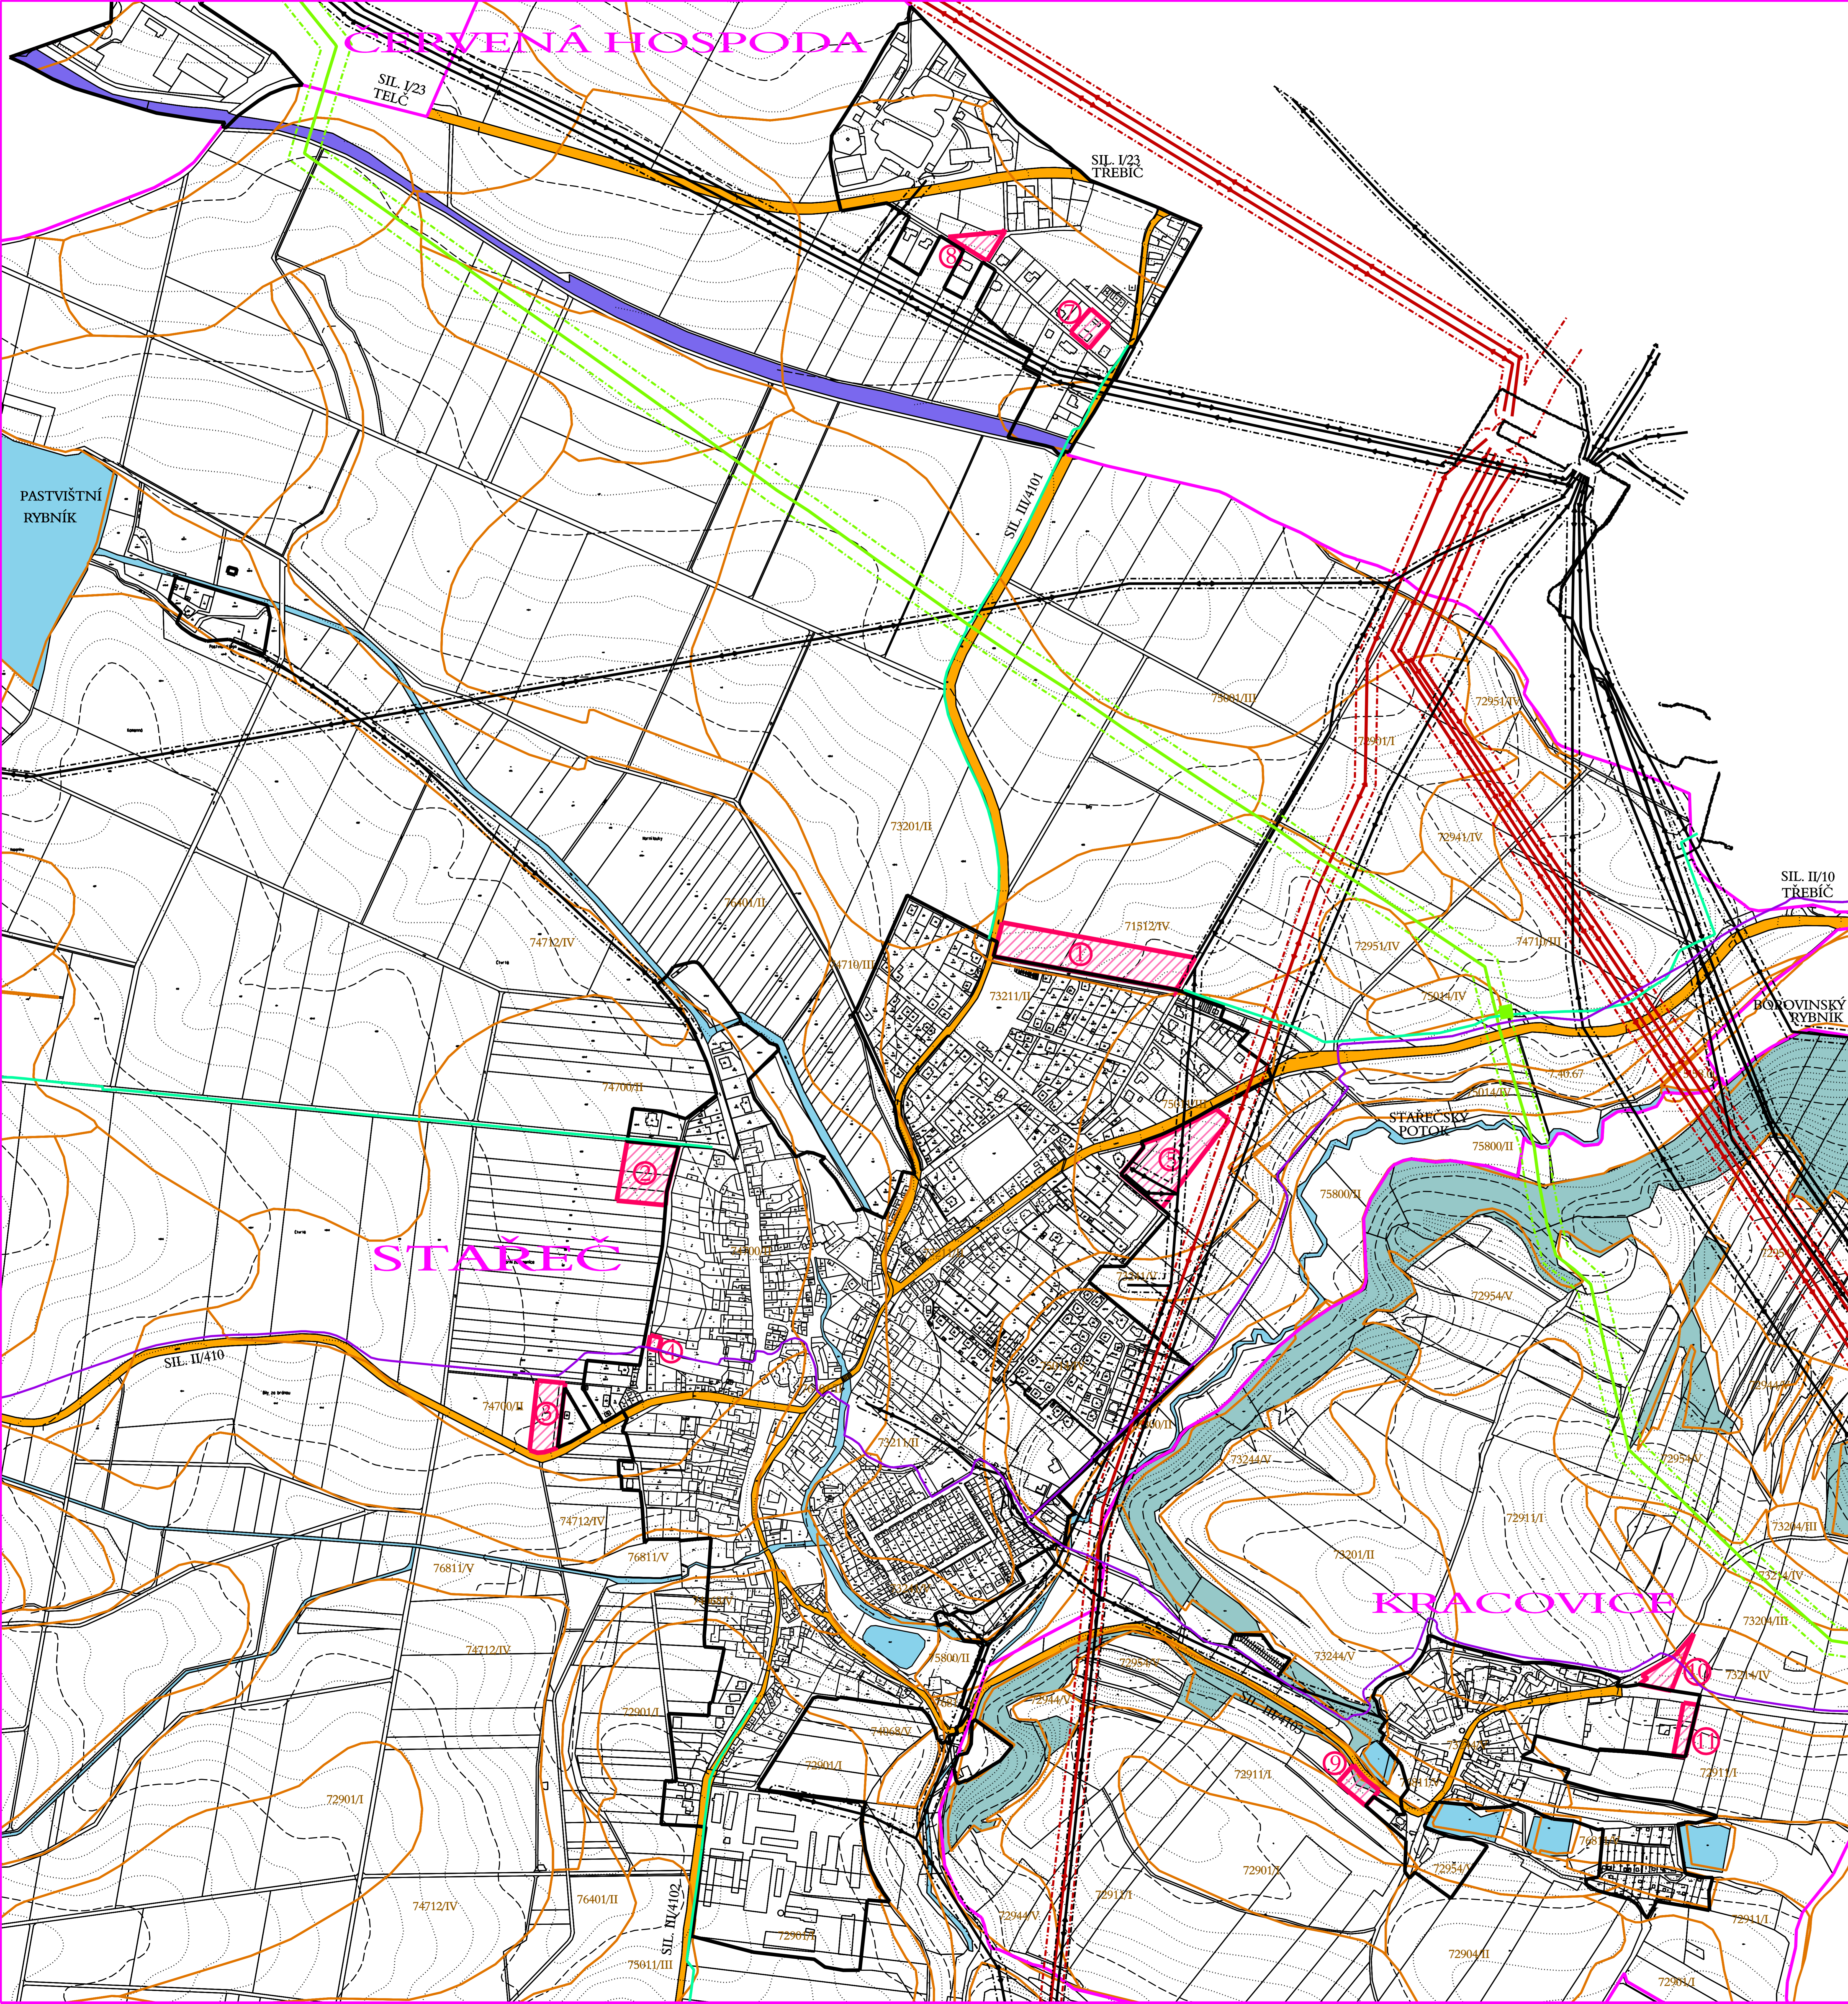

1	PLOCHA PRO BYDLENÍ V RODINNÝCH DOMECH V SEVERNÍ ČÁSTI STAŘEČE
2	PLOCHA PRO BYDLENÍ V RODINNÝCH DOMECH V LOKALITĚ ZÁHUMENICE
3	PLOCHA PRO BYDLENÍ V RODINNÝCH DOMECH V ZÁPADNÍ ČÁSTI STAŘEČE
4	PLOCHA PRO SBĚRNÝ DVŮR V LOKALITĚ ZÁHUMENICE
5	PLOCHA PRO BYDLENÍ V RODINNÝCH DOMECH V SEVEROVÝCHODNÍ ČÁSTI OBCE
7	ZMĚNA VYMEZENÍ PLOCHY NA SMÍŠENÉ ÚZEMÍ NA ČERVENÉ HOSPODĚ
8	ZMĚNA VYMEZENÍ PLOCHY PRO DĚTSKÉ HRŠTĚ NA ČERVENÉ HOSPODĚ
9	PLOCHA PRO BYDLENÍ V RODINNÝCH DOMECH V KRACOVICÍCH
10	PLOCHA PRO BYDLENÍ V RODINNÝCH DOMECH V KRACOVICÍCH
11	ROZŠŘÍŘENÍ PLOCHY PRO BYDLENÍ V RODINNÝCH DOMECH V KRACOVICÍCH

	HRANICE KATASTRÁLNÍCH ÚZEMÍ
	ZASTAVĚNÉ ÚZEMÍ - ÚNOR 2011
	POZEMKY URČENÉ K PLNĚNÍ FUNKCE LESA
	VODNÍ PLOCHY A TOKY
	STÁVAJÍCÍ KOMUNIKACE I.II. A III. TŘÍDY
	ŽELEZNICE
	HRANICE BPEJ, TŘÍDA OCHRANY ZEMĚDĚLSKÉ PŮDY
	NADZEMNÍ VEDENÍ VVN 110 kV VČETNĚ OCHRANNÉHO PÁSMO
	NADZEMNÍ VEDENÍ VVN 22 kV VČETNĚ OCHRANNÉHO PÁSMO - 10 m (7m)
	KABELOVÉ VEDENÍ VVN 22 kV VČETNĚ OCHRANNÉHO PÁSMO - 1 m
	VTL PLYNOVOD VČETNĚ BEZPEČNOSTNÍHO PÁSMO
	VTL REGULAČNÍ STANICE PLYNU
	HLAVNÍ STL PLYNOVODNÍ ŘADY
	SĎELOVACÍ KABEL
	PLOCHY ZÁMĚRŮ VE ZMĚNĚ č. 5

ved. a zodp. projektant	Ing.arch. Jiří Hašek	Urbanistické středisko JIHLAVA, spol.s r.o. Mlýnský Boží 11, 58601 Jihlava tel: 567399461 e-mail: urban.stre@jic.cz
vypracoval	Dana Menšíková	
zadavatel	Městys Stařeč	
příizovatel	Městský úřad Třebíč	
ZMĚNA č. 5B ÚZEMNÍHO PLÁNU SÍDELNÍHO ÚTVARU STAŘEČ		formát datum stupeň zak.číslo měřítko
VÝKRES PROBLÉMŮ K ŘEŠENÍ		02/2011 číslo výkr. 1